

Срок действия паспорта
До «__» _____ 20__ г

Для служебного пользования
(пометка или гриф)

Экз № _____

УТВЕРЖДАЮ
Директор МБОУ
«Хиди-Хуторская СШ»


А.М.Салтыгова
« 20 » 11 2019 год

СОГЛАСОВАНО
Начальник отдела в
Курчалоевском районе УФСБ
России по ЧР, подполковник


Э.В. Мамбетов
«__» _____ 2019 год

СОГЛАСОВАНО
Начальник ФГКУ
УВО ВНЕ России по ЧР
полковник полиции


Р.Л. Эдилов
«__» _____ 2019 год

СОГЛАСОВАНО
Начальник ОНД и ПР по
Курчалоевскому муниципальному
району УНД и ПР ГУ МЧС России
по ЧР, майор внутренней службы


М.А. Израйлов
«__» _____ 2019 год

ПАСПОРТ БЕЗОПАСНОСТИ

Муниципальное бюджетное общеобразовательное учреждение

«Хиди-Хуторская СШ»

(наименование объекта (территории))

с.Хиди-Хутор

(наименование населенного пункта)

2019 год

I. Общие сведения об объекте (территории)

Муниципальное бюджетное общеобразовательное учреждение «Хиди-Хуторская СШ» 366321, Чеченская Республика, Курчалоевский район, с.Хиди-Хутор, ул.Восточная 17/а;тел. 8(928)-476-34-69; E-mail:hidi-hutorsoch@mail.ru

(наименование, адрес, телефон, факс, адрес электронной почты органа (организации), являющегося правообладателем объекта (территории))

366321, ЧР, Курчалоевский район, с.Хиди-Хутор ул.Восточная 17/а тел. 8(928)-476-34-69;E-mail:hidi-hutorsoch@mail.ru

(адрес объекта (территории), телефон, факс, адрес электронной почты)

общеобразовательная деятельность

(основной вид деятельности органа (организации))

категория третья

(категория опасности объекта (территории))

общая площадь 13514 м², протяжённость периметра 440 м.

(общая площадь объекта (кв. метров), протяженность периметра (метров))

Свидетельство о государственной регистрации права на пользование земельным участком серия 95 АА 264203, дата выдачи 21.01.2013г.;Свидетельства о государственной регистрации права на пользование объектами недвижимости; Лицензия серия 20 Л 02, дата выдачи 05.11.2015г.;№ 0000682 МО и Н ЧР, бессрочное приложение серии 20П02 №0000765, начальное общее образование, основное общее образование

(номер свидетельства о государственной регистрации права на пользование земельным участком и свидетельства о праве пользования объектом недвижимости, дата их выдачи)

Начальник Управления образования Магомадов Хасан Ахмедович, тел. 8(8715)-52-23-62, uo-kurhaloy@mail.ru

(Ф.И.О. должностного лица, осуществляющего непосредственное руководство деятельностью работников на объекте (территории), служебный и мобильный телефоны, адрес электронной почты)

Директор МБОУ «Хиди-Хуторская СШ» Салтыгова Айман Мухмадиевна,8(928)-476-34-69; E-mail:hidi-hutorsoch@mail.ru

(Ф.И.О. руководителя органа (организации), являющегося правообладателем объекта (территории), служебный и мобильный телефоны, адрес электронной почты)

II. Сведения о работниках, обучающихся и иных лицах, находящихся на объекте (территории)

1. Режим работы объекта (территории) с 08.00 до 18.00 часов, перерыв с 13.00 до 14.00 часов выходной день недели, - воскресенье.

(в том числе продолжительность, начало и окончание рабочего дня)

2. Общее количество работников - 45 (сорок пять) человек.

3. Среднее количество находящихся на объекте (территории) в течение дня работников, обучающихся и иных лиц, в том числе арендаторов, лиц, осуществляющих безвозмездное пользование имуществом, находящимся на объекте (территории), сотрудников охранных организаций (единовременно) – 100(сто) человек.

4. Среднее количество находящихся на объекте (территории) вне рабочее время, ночью, в выходные и праздничные дни работников, обучающихся и иных лиц, в том числе арендаторов, лиц, осуществляющих безвозмездное пользование имуществом, находящимся на объекте (территории), сотрудников охранных организаций – 2 (два сторожа) человек.

5. Сведения об арендаторах, иных лицах (организациях), осуществляющих безвозмездное пользование имуществом, находящимся на объекте (территории) - помещений сдающих в аренду нет

(полное и сокращенное наименование организации, основной вид деятельности, общее количество работников, расположение рабочих мест на объекте (территории), занимаемая площадь (м² режим работы, Ф.И.О. руководителя-арендатора, номера (служебного и мобильного телефонов руководителя организации, срок действия аренды и (или) иные условия нахождения (размещения) на объекте (территории))

III. Сведения о критических элементах объекта (территории).

**1. Перечень критических элементов объекта (территории) (при наличии)
Потенциально опасные: - фойе здания, рабочие кабинеты.**

№ п/п	Наименование критического элемента	Количество работников, обучающихся и иных лиц, находящихся на критическом элементе (человек)	Общая площадь (кв. метров)	Характер террористической угрозы	Возможные последствия
1	Основное здание учреждения	100	13514, м ²	Приведение в действие взрывного устройства. Угроза гибели людей, ущерб их здоровью, или нарушение условий их жизнедеятельности	Причинение экономического ущерба, распространение пожара на близлежащие объекты.

2. Возможные места и способы проникновения террористов на объект (территорию)- главный вход, ворота и через ограждение

3. Наиболее вероятные средства поражения, которые могут применить террористы при совершении террористического акта- огнестрельное оружие, взрыв самодельного взрывного устройства (СВУ)

IV. Прогноз последствий в результате совершения на объекте (территории) террористического акта

1. Предполагаемые модели действий нарушителей -возможность размещения на объекте (территории) (СВУ), поджог, захват заложников, применение сильнодействующих отравляющих, радиоактивных, химических и биологических веществ (СДЯВ, РХБВ) способных привести к массовой гибели людей, вывод из строя или несанкционированное вмешательство в работу газоснабжения и водоснабжения

краткое описание основных угроз совершения террористического акта на объекте (территории) (возможность размещения на объекте (территории) взрывных устройств, захват заложников из числа работников, обучающихся иных лиц, находящихся на объекте (территории), наличие рисков химического, биологического и радиационного заражения (загрязнения)

2. Вероятные последствия совершения террористического акта на объекте (территории)- размещение взрывных устройств; захват и гибель людей или значительное нарушение условий их деятельности; причинение экономического ущерба; обрушение строительных конструкций, как в целом, так и частичное; распространение пожара на близлежащие объекты общая площадь 1715 м²

(площадь возможной зоны разрушения (заражения) в случае совершения террористического акта(кв. метров), иные ситуации в результате совершения террористического акта)

v. Оценка социально-экономических последствий совершения террористического акта на объекте (территории)

№ п/п	Возможные людские потери (человек)	Возможные нарушения инфраструктуры	Возможный экономический ущерб (рублей)
1	100	Обрушение строительных конструкций, как в целом, так и частичное.	21251553

VI. Силы и средства, привлекаемые для обеспечения антитеррористической защищенности объекта (территории)

1. Силы, привлекаемые для обеспечения антитеррористической защищенности объекта (территории) -силы оперативной группы в муниципальном образовании Курчалоевского района ЧР, АТК района и сторожа.

2. Средства, привлекаемые для обеспечения антитеррористической защищенности объекта (территории) -видеонаблюдение, тревожная кнопка, подключённая на пульт дежурного ОМВД России по Курчалоевскому району, отдел в Курчалоевском районе УФСБ РФ по ЧР, тел:8(8715)-52-22-97,

VII. Меры по инженерно-технической, физической защите и пожарной безопасности объекта

1. Меры по инженерно-технической защите объекта (территории):

а) объектовые системы оповещения -видеонаблюдение по периметру объекта, в здании установлена автоматическая пожарно-охранная сигнализация марки «Верс-4», которая подключена на пульт центрального наблюдения МЧС, кнопка тревожная системы, марки «Болид УО-4с» подключённая на пульт дежурного ОМВД России по Курчалоевскому району. тел: 021; 8(8715)52-23-89;

(наличие, марка, характеристика)

б) наличие резервных источников электроснабжения, систем связи -имеется 1 (один) электрогенератор 2,8 кВт, автономное теплоснабжение, водоснабжение привозное, наружные двери снабжены автоматическими доводчиками; Информация с документацией по правилам пожарной безопасности, а также инструкции и план эвакуации имеется , первичные средства пожаротушения (огнетушители -10 штук.

(количество, характеристика)

в) наличие технических систем обнаружения несанкционированного проникновения на объект (территорию)- объект оборудован системой видеонаблюдением, видеокамеры по периметру объекта «Аналоговый и Верс-4 уличные камеры день/ночь в количестве 2 шт.,

(марка, количество)

г) наличие стационарных и ручных металлоискателей - не имеются

(марка, количество)

д) наличие систем наружного освещения объекта (территории) - периметр объекта освещается на достаточном уровне электролампами в ночное время суток - 10 (десять) штук;

(марка, количество)

е) наличие системы видеонаблюдения - объект оборудован системой видеонаблюдения 4 шт. марки камер видеонаблюдения: «Аналоговый и Верс -4» в исправном состоянии

(марка, количество)

2. Меры по физической защите объекта (территории):

а) количество контрольно-пропускных пунктов (для прохода людей и проезда транспортных средств) - центральный проход, въездные ворота,

б) количество эвакуационных выходов (для выхода людей и выезда транспортных средств) - (для выхода людей-2(два), выезда транспортных средств)-2 (два), эвакуационных выхода, для эвакуации обучающихся и педагогического персонала, 2 (два) входа на территорию: центральный проход, въездные ворота,

в) наличие на объекте (территории) электронной системы пропуска - не имеются;

(тип установленного оборудования)

г) физическая охрана объекта (территории) -на объекте обеспечена круглосуточная охрана – в дневное время охраной объекта заняты 1 (один) штатный сторож, 1 (один) дежурный администратора и дежурные преподаватели, в ночное время охраной объекта заняты 1 (один) штатный сторож. В период проведения массовых мероприятий охрану объекта принимает ОМВД России по Курчалоевскому району в количестве до 3-х человек.

(организация, осуществляющая охранные мероприятия, количество постов (человек))

3. Наличие систем противопожарной защиты и первичных средств пожаротушения объекта (территории):

а) наличие автоматической пожарной сигнализации приборы приемно-контрольные охранно-пожарные: ВЭРС-ПК8, ГРАНИТ-8;

(характеристика)

б) наличие системы внутреннего противопожарного водопровода – Отсутствует, имеется пожарный водоем 80м³

(характеристика)

в) наличие автоматической системы пожаротушения - не имеется
(тип, марка)

г) наличие системы оповещения и управления эвакуацией при пожаре - не имеется
(тип, марка)

д) наличие первичных средств пожаротушения (огнетушителей) - 2 пожарных щита; 10 огнетушителей марки ОП-4
(характеристика)

VIII. Выводы и рекомендации

К антитеррористической и противодиверсионной устойчивости объект-готов. По вопросам антитеррористической защищенности и готовности формирования (ГО) гражданской оборонной службы охраны общественного порядка соответствует предъявляемым требованиям


IX. Дополнительные сведения с учетом особенностей объекта (территории) (при наличии)

Приложение: 1. План (схема) объекта (территории) с обозначением критических элементов объекта.

2. План (схема) охраны объекта (территории) с указанием контрольно-пропускных пунктов, постов охраны, инженерно-технических средств охраны.

3. Акт обследования и категорирования объекта (территории).

Директор МБОУ
«Хиди-Хуторская СШ»
(Должность)


(подпись)

А.М.Салтыгова
(инициалы, фамилия)

Паспорт безопасности актуализирован « » 11.2019 г.

Причина актуализации: Вступление в силу Постановления Правительства Российской Федерации от 2 августа 2019 г. №1006 «Об утверждении требований к антитеррористической защищенности объектов (территорий) Министерства просвещения Российской Федерации и объектов (территорий), относящихся к сфере деятельности Министерства просвещения Российской Федерации, и формы паспорта безопасности этих объектов (территорий)»

Директор МБОУ
«Хиди-Хуторская СШ»
(Должность)


(подпись)

Салтыгова А.М.
(инициалы, фамилия)

АКТ

обследования и категорирования объекта (территории) МБОУ «Хиди-Хуторская СШ»

с.Хиди-Хутор

«___»_____2019 г.

Чеченская Республика, с.Хиди-Хутор, ул.Восточная 17/а

(адрес места расположения/юридический адрес)

В соответствии с Постановлением Правительства Российской Федерации от 2 августа 2019 г. №1006 «Об утверждении требований к антитеррористической защищенности объектов (территорий) Министерства просвещения Российской Федерации и объектов (территорий), относящихся к сфере деятельности Министерства просвещения Российской Федерации, и формы паспорта безопасности этих объектов (территорий)» межведомственная комиссия по обследованию и категорированию МБОУ «Хиди-Хуторская СШ» в составе:

ПРЕДСЕДАТЕЛЯ КОМИССИИ:

1. Директора МБОУ «Хиди-Хуторская СШ»

Салтыгова А.М

ЧЛЕНЫ КОМИССИИ:

2. Сотрудника отдела в Курчалоевском районе УФСБ России по Чеченской Республике (по согласованию)

Бакулина О.В.

3. Старшего инспектора отдела комплексной защиты объектов ФГКУ «УВО ВНГ России по Чеченской Республике», капитан полиции (по согласованию)

Муртазаев М.Ш.

4. Старшего инспектора ОНД и ПР по Курчалоевскому району УНД и ПР ГУ МЧС России по ЧР, капитана внутренней службы (по согласованию)

Экаева М.М.

5. Заместителя директора по АХЧ

Асхудов Д.С.

Осуществили обследование состояния антитеррористической защищенности данного объекта и рассмотрела следующие исходные данные, представленные для проведения категорирования объекта.

В ходе проверки установлено следующее:

Общая площадь территории объекта—13514,75

Периметр объекта- 440 м.

По периметру металлическое ограждение высотой до 1,8 метра

1-корпус основной: 1-этажный – 448,7 м², в корпусе находятся 2 аварийных эвакуационных выхода, классные кабинеты, кабинеты сотрудников администрации;

2-корпус: 1-этажный – 332,4 м², в корпусе находятся 2 аварийных эвакуационных выхода, спортзал, медицинский кабинет

Фундамент бетонный, здание с железобетонными перекрытиями, металлической крышей на деревянных конструкциях.

Стены здания кирпичные, толщина внешних стен 55 см. толщина несущих внутренних стен 40 см., толщина межкомнатных перегородок 30 см., перекрытие между этажами монолитное.

Общая площадь подвальных помещений здания – **подвальных помещений зданий нет**

Мониторинг одновременного пребывания и (или) передвижения людей на территории места массового пребывания людей проведен в течение 3 (трех) дней, включая рабочие и выходные праздничные дни:

№ п/п	Дата проведения	Количество людей (в том числе сотрудников)
1	15.11.2019	100
2	16.11.2019	100
3	17.11.2019	2

Учреждение имеет два входа на территорию: центральный проход, въездные ворота, в северной части территории имеются ворота для хозяйственных нужд.

Имеется 2 (два) эвакуационных выхода из здания, для эвакуации обучающихся и педагогического персонала.

1. Приказ от 02.09.2019г. №145, «О назначении ответственного по антитеррористической безопасности» учитель ОБЖ Салтыгов С-М.Н. Функциональные обязанности ответственного по антитеррористической безопасности имеются.

2. План мероприятия по обеспечению безопасности имеется.
3. Схема оповещения имеется.
4. Схема эвакуации имеется.
5. Журналы инструктажей имеются.
6. Световые указатели «Выход» имеются.
7. Пожарный щит, пожарные краны, огнетушители имеются.
8. Пожарная сигнализация имеется.
9. Внутренний противопожарный водопровод имеется.
10. Вторые выездные ворота имеются.
11. Охрана имеется.
12. Внешняя система видеонаблюдения, количество камер 2.
13. Внутренняя система видеонаблюдения, количество камер 2.
14. Ограждение территории имеется.
15. Освещение территории имеется.
16. Освещение по периметру имеется.

17. Вид охраны круглосуточная охрана – в дневное время охраной объекта заняты 1 штатный сторож, 2 дежурных администратора и дежурные преподаватели, в ночное время охраной объекта заняты 1 штатный сторож. В период проведения массовых мероприятий охрану объекта принимает ОМВД России по Курчалоевскому району в количестве до 3-х человек.

18. Сведения о совершенных и (или) предотвращенных террористических актах в муниципальном образовании, на территории которого располагается Хиди-Хуторская СШ, не имеется.

19. При совершении террористического акта на территории МБОУ «Хиди-Хуторской СШ» могут погибнуть или получить вред здоровью до 100 человек.


20. Прогнозируемый размер экономического ущерба при совершении террористического акта 21251553 рублей (двадцать один миллион двести пятьдесят одна тысяча пятьсот пятьдесят три рубля).

Выводы комиссии:

В соответствии с Постановлением Правительства Российской Федерации от 2 августа 2019 г. №1006 «Об утверждении требований к антитеррористической защищенности объектов (территорий) Министерства просвещения Российской Федерации и объектов (территорий), относящихся к сфере деятельности Министерства просвещения Российской Федерации, и формы паспорта безопасности этих объектов (территорий)» МБОУ «Хиди-Хуторская СШ» присвоить 3 (третью) категорию

Председатель комиссии:

Директор МБОУ

«Хиди-Хуторская СШ» 

А.М.Салтыгова

Члены комиссии:

Сотрудник отдела в Курчалоевском районе

УФСБ России по ЧР (по согласованию)

О.В. Бакулин

Старший инспектор отдела комплексной защиты

объектов ФГКУ «УВО ВНГ России по

Чеченской Республике»,

капитан полиции (по согласованию)




М.Ш.Муртазаев

старший инспектор ОНД и ПР

по Курчалоевскому району

УНД и ПР ГУ МЧС России по ЧР,

капитан внутренней службы

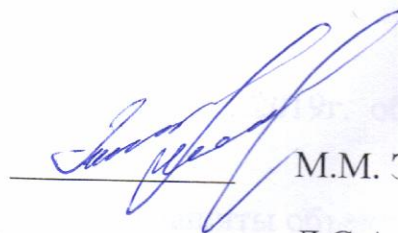

М.М. Экаев

Заместитель директора АХЧ



Д.С.Асхудов

Муниципальное бюджетное общеобразовательное учреждение
«Хиди-Хуторская СШ»

ПРИКАЗ

14.11.2019г.

с.Хиди-Хутор

№ 206-07

О создании комиссии по обследованию и категорированию

Во исполнение Постановлением Правительства Российской Федерации от 2 августа 2019 г. №1006 «Об утверждении требований к антитеррористической защищенности объектов (территорий) Министерства просвещения Российской Федерации и объектов (территорий), относящихся к сфере деятельности Министерства просвещения Российской Федерации, и формы паспорта безопасности этих объектов (территорий)», в целях установления требований к обеспечению антитеррористической защищенности образовательной организации с учетом потенциальной опасности и степени угрозы совершения террористического акта на территории организации, значимости объекта и возможных последствий совершения террористического акта.

ПРИКАЗЫВАЮ:

1. Создать Комиссию по обследованию и категорированию общеобразовательного учреждения (далее – Комиссия) в следующем составе:

Председатель комиссии:

1) Салтыгова А.М., директор МБОУ «Хиди-Хуторская СШ».

Члены комиссии:

- 2) Бакулин О.В., сотрудник отдела в Курчалоевском районе УФСБ России по Чеченской Республике
- 3) Муртазаев М.Ш., старший инспектор отдела комплексной защиты объектов ФГКУ «УВО ВНГ России по Чеченской Республике», капитан полиции;
- 4) Экаев М.М., старший инспектор ОНД и ПР по Курчалоевскому району УНД и ПР ГУ МЧС России по ЧР, капитан внутренней службы
- 5) Заместитель директора по АХЧ Асхудов Д.С.

2. Провести в период с 14.11.2019г. по 20.11.2019г. обследование и категорирование объекта (территории).

3. Утвердить Положение об организации защиты объекта.

4. Утвердить план обеспечения безопасности при проведении культурно-массовых мероприятий.

5. Утвердить форму акта обследования и категорирования объекта, относящегося к сфере деятельности Министерства просвещения Российской Федерации.


6. Утвердить план мероприятий по антитеррористической безопасности.

7. Контроль за исполнением приказа оставляю за собой.

Директор




А.М.Салтыгова

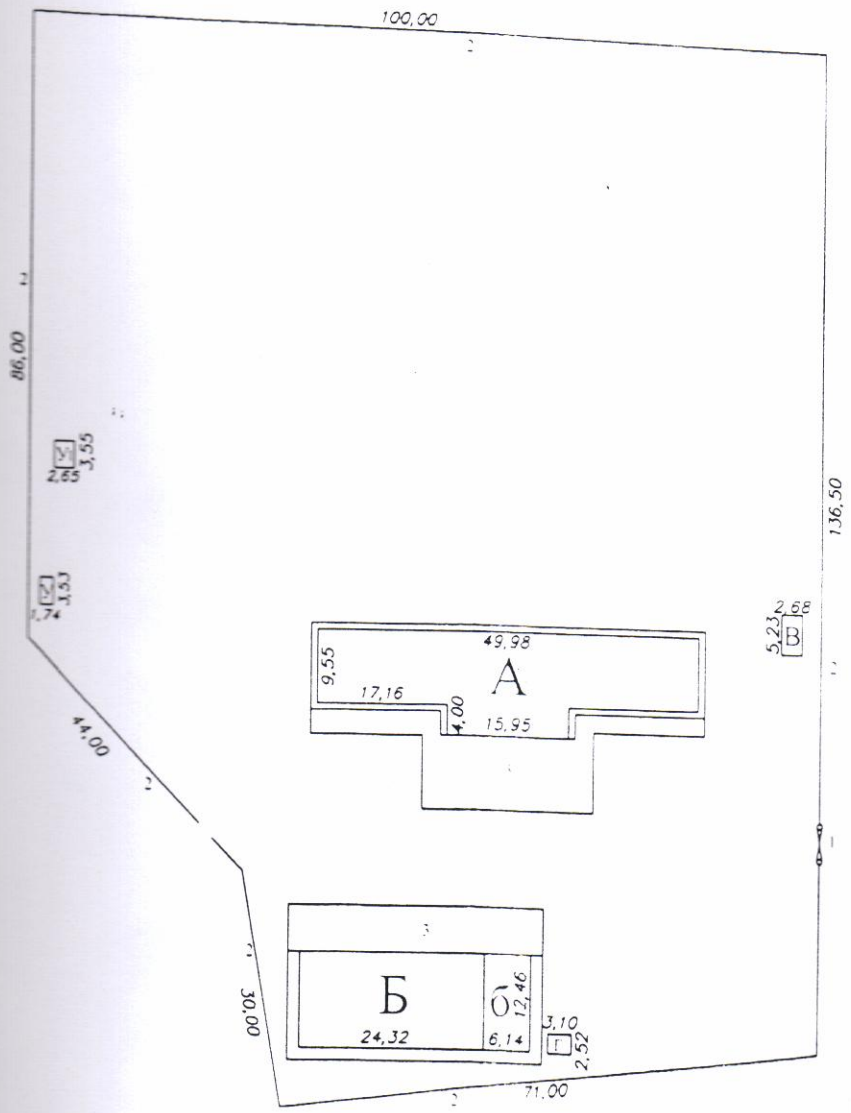

ФГУП "Ростехинвентаризация-Федеральное БТИ" по ЧР			
Подразделение по городу Грозный			
Генеральный план		Масштаб 1:1000	
Курчалоевский район		СОШ с Хиди-Хутор	
Дата	Исполнитель	Фамилия И.О.	Подпись
23.11.2009г.	выполнил	Ожаев Р.С.	
	выполнил	Магоматов И.М.	
	выполнил	Солтсанов А.М.С.	
	проверил	Ибрагимов Б.А.	

13

Лит. "Б"
H=6,14

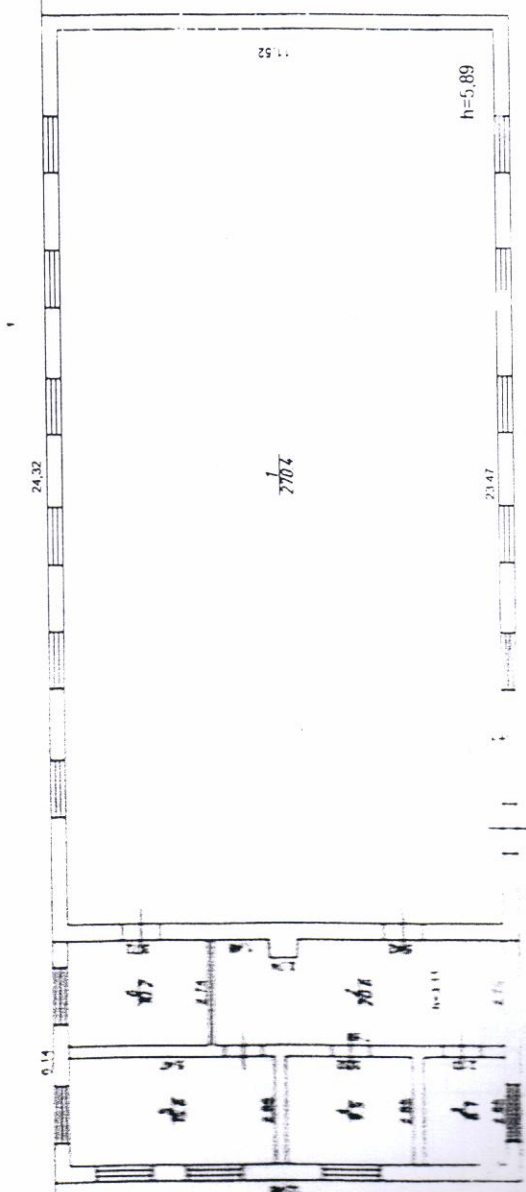


Лит. "Б"
H=3,36


ФГУП "Ростехинвентаризация Федеральное БТИ" по ЦР
Подразделение по городу Грозный

позажный план лит "Б" "Б" Масштаб 1:200

Дата	Исполнитель	Фамилия И О	подпись
08.11.2009г	выполнил	Магоматов И У	<i>[Signature]</i>
	присмотрел	Джабраилова Б Х	

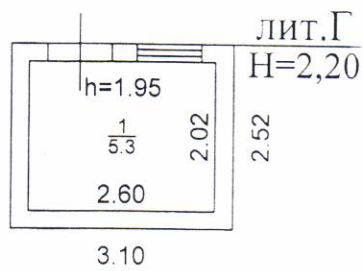


ФГУП "Ростехинвентаризация-Федеральное БТИ" по ЧР Подразделение по городу грозный			
Позажный план		масштаб 1:100	
Курчалоевский р-он, СОШ с.Хиди-Хутор			
Дата	Исполнитель	Фамилия, И.О.	Подпись
	Выполнил	Магоматов И.У.	
	Проверил	Джабраилова Б.Х.	

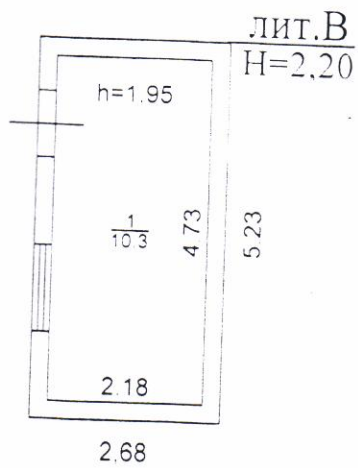

ФГУП "Ростехинвентаризация-Федеральное БТИ" по ЧР			
Подразделение по городу грозный			
Позтажный план		масштаб 1:100	
Курчалоевский р-он, СОШ с.Хиди-Хутор			
Дата	Исполнитель	Фамилия, И.О.	
	Выполнил	Магомалов И.У.	
	Проверил	Джабраилова Б.Х.	

Лит. "А"
H=3,17

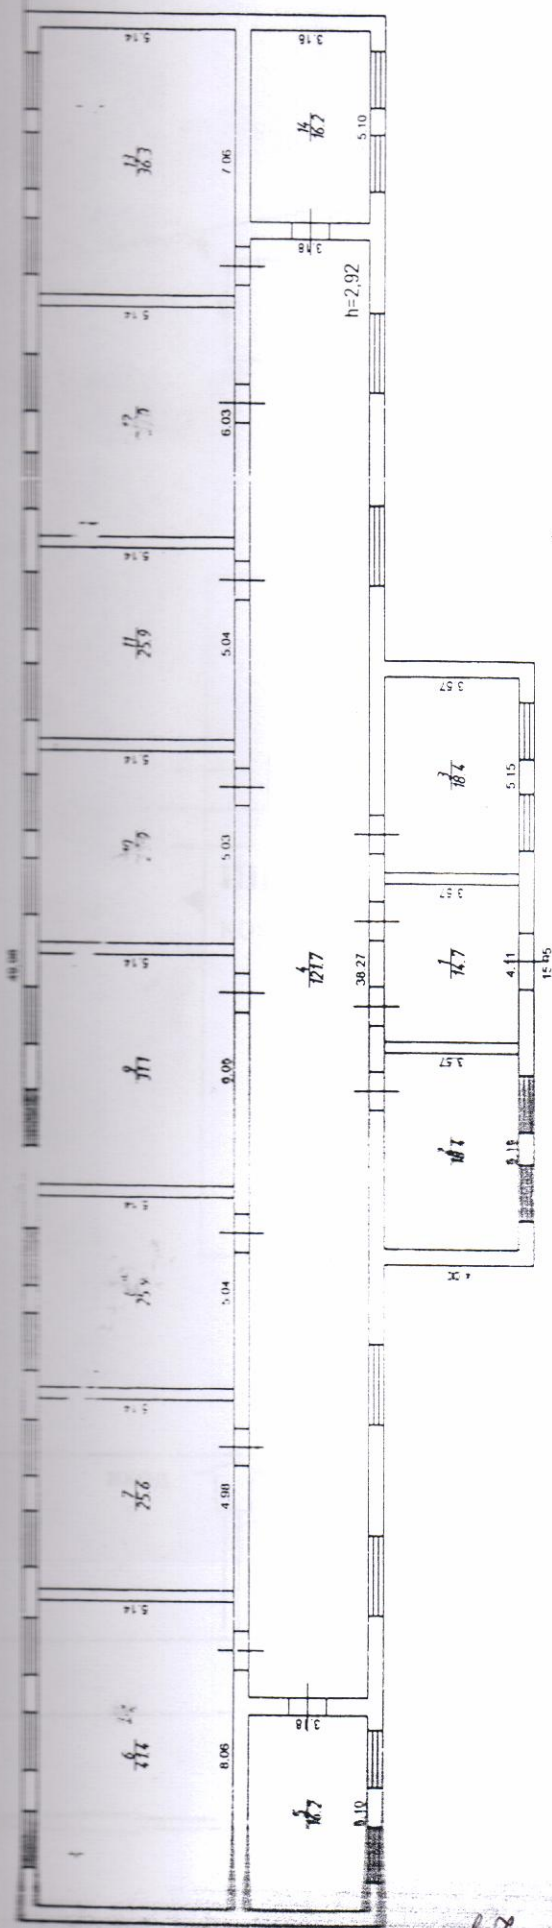

ФГУП "Осехинвентаризация-Федеральное БТИ" по г.р.
Подразделение по городу Грозный

ПОЭТЖНЫ, план лит "А" Масштаб 1:200

Курчалоевский р-он, СОШ с Хиди - Хутор

Дата	Исполнитель, выполнивший проверку	Фамилия И О	Подпись
08.11.2009г	Магомедов И У Джабраилова Б Х		

17